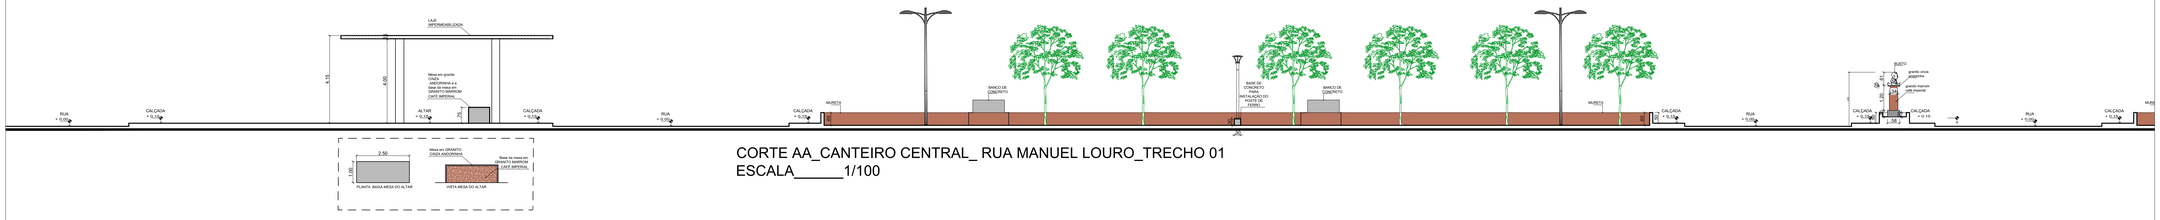

CORTE AA_CANTEIRO CENTRAL_ RUA MANUEL LOURO_TRECHO 01
ESCALA_____1/100

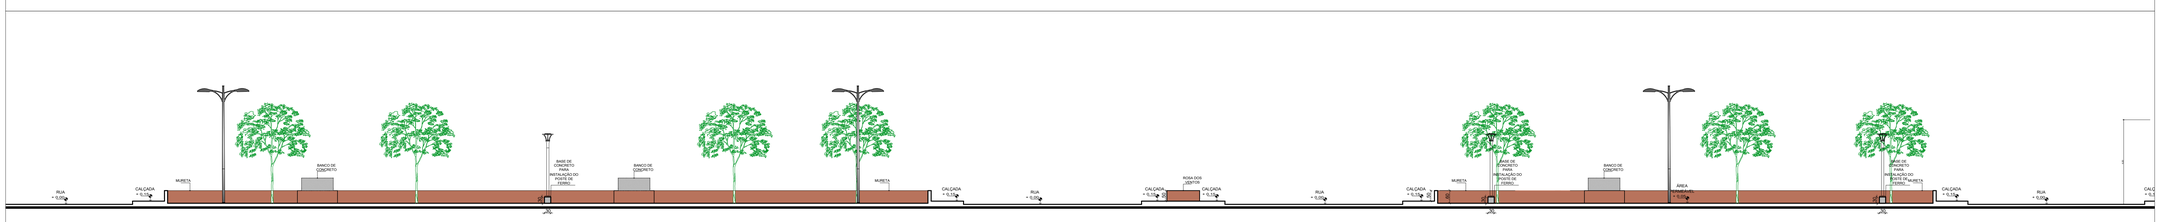

CORTE AA_CANTEIRO CENTRAL_ RUA MANUEL LOURO_TRECHO 02
ESCALA_____1/100

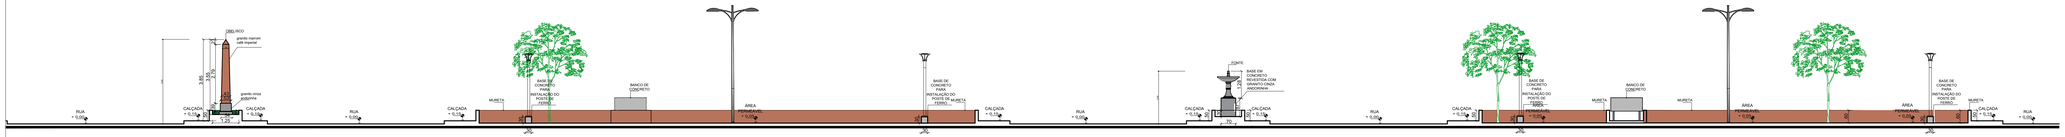

CORTE AA_CANTEIRO CENTRAL_ RUA MANUEL LOURO_TRECHO 03
ESCALA_____1/100

POSTE NOVO
À EXECUTAR

POSTE NOVO
À EXECUTAR

TRECHO 01

CEMITÉRIO

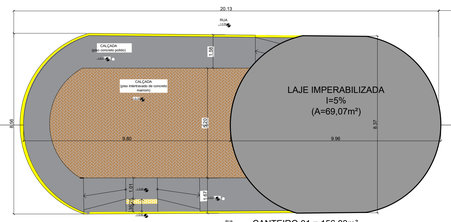

CANTEIRO 01 = 156,03m²

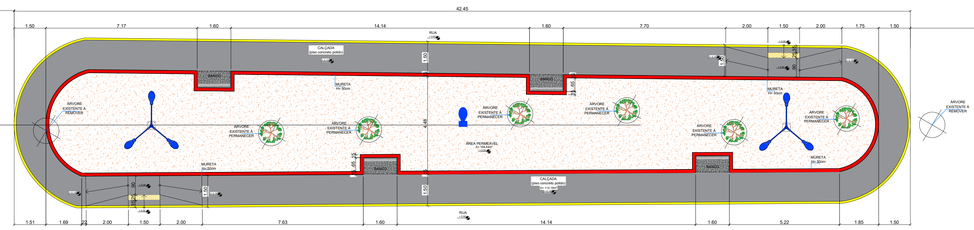

CANTEIRO 02 = 316,85m²

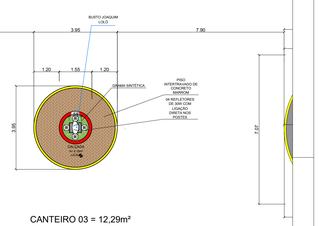

CANTEIRO 03 = 12,29m²

PLANTA DE COBERTURA ALTAR
TRECHO 01
ESCALA____1/100

RUA MANUEL LOURO

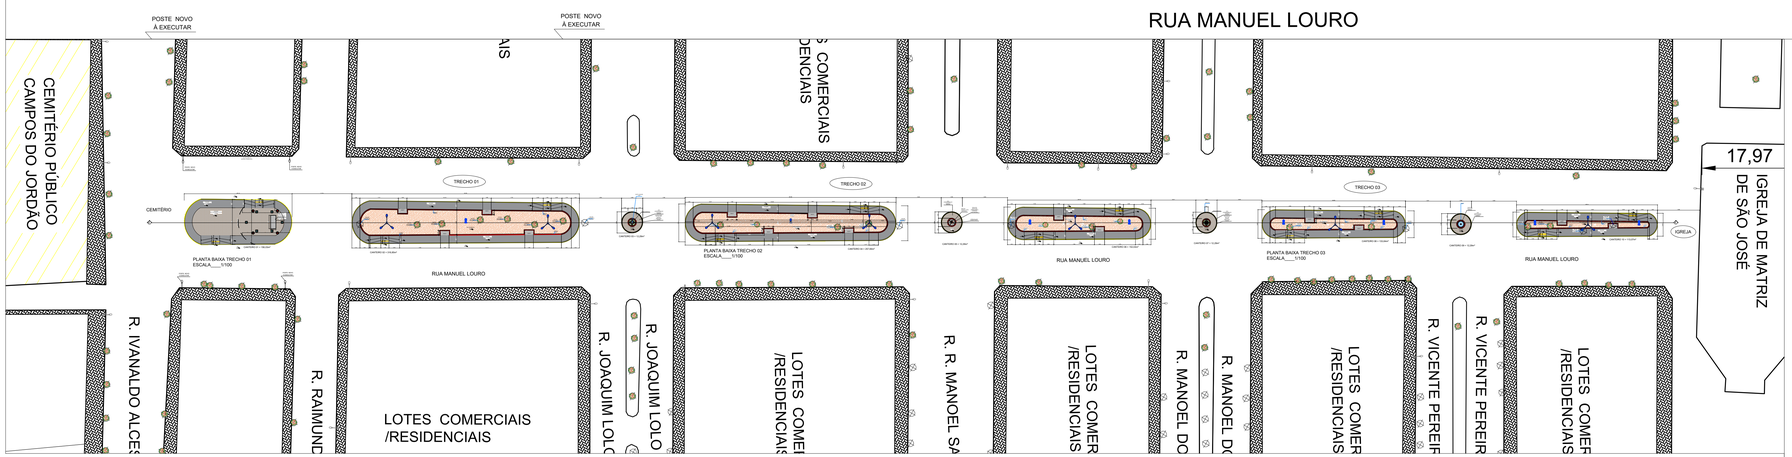

EXECUÇÃO

Amélia Petronila Dantas Maia França
ARQUITETA RESPONSÁVEL
CAU Nº A51906-5

PREFEITURA MUNICIPAL DE SÃO JOSÉ DO SERIDÓ/RN
JACKSON DANTAS
PREFEITO MUNICIPAL
CNPJ..08.096.083/0001-76

Amélia Maia
Arquitetura e Interiores

PRANCHA 02/02

TÍTULO: Projeto de Reforma do Canteiro Central, Construção de Praças e Urbanização da Rua Manuel Louro.
LOCALIZAÇÃO: Rua Manuel Louro, S/N, Canteiro Central, Centro, São José do Seridó/RN
CLIENTE: PREFEITURA MUNICIPAL DE SÃO JOSÉ DO SERIDÓ/RN
CONTEÚDO
CORTES, VISTAS E PLANTA BAIXA

ESCALA	ÁREA TOTAL CONSTRUÍDA	ÁREA DO TERRENO
INDICADA	1.178,41m²	1.178,41m²

ARQUITETA: Amélia Maia
DATA: Outubro/2023

amelia_arq@hotmail.com | Cel.: (84) 99406-0135